


L500 zw.B270 und L499 Johanniskreuz - Bereich LK KL

Landkreis KL
VG KL-Süd

Landkreis SWP
VG KL-Süd

- nichts vorgesehen
- Ausgleichszahlung nach §11.5 LStrG
- LBM übernimmt Schadensbeseitigung

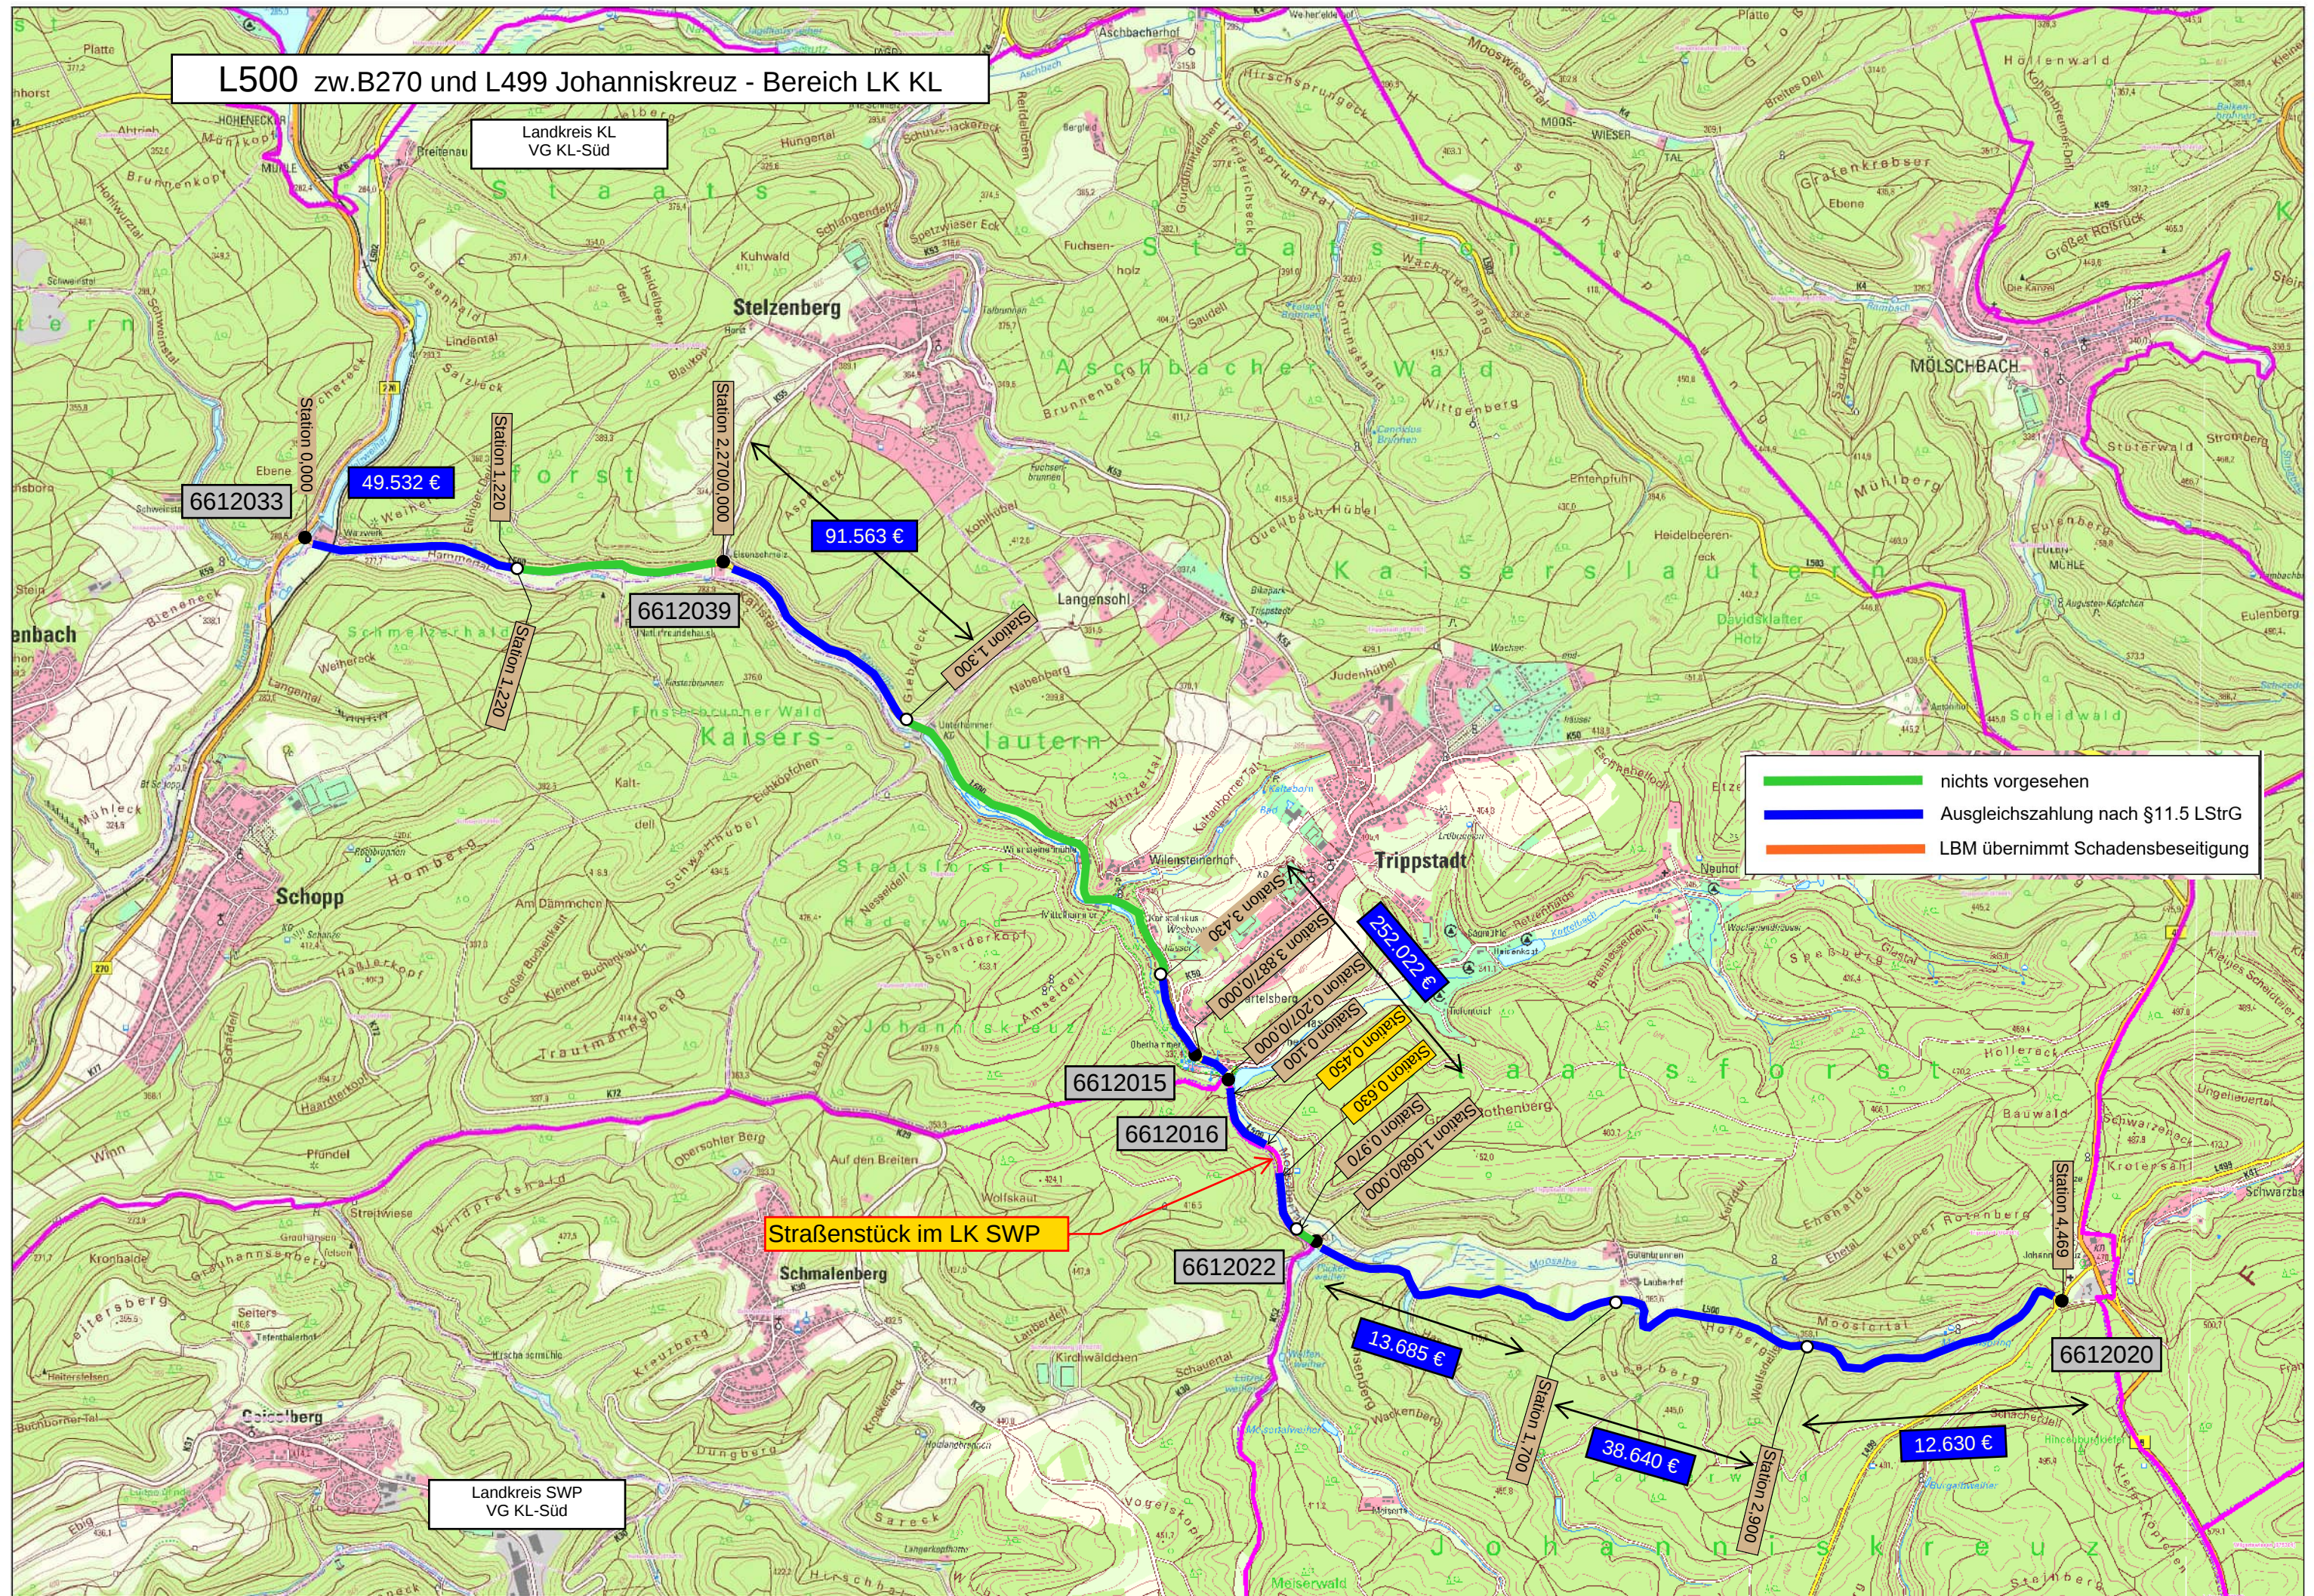

L500 zw.B270 und L499 Johanniskreuz - Bereich LK KL

Landkreis KL
VG KL-Süd

Modell 1

Modell 2.2 DB

Modell 2.2 OB

Modell 1

Modell 2.2

Modell 1


Modell 1
partiell M 2.2-OB

Modell 2.2 OB

Modell 1
partiell M 2.2-OB

Straßenstück im LK SWP

Landkreis SWP
VG KL-Süd

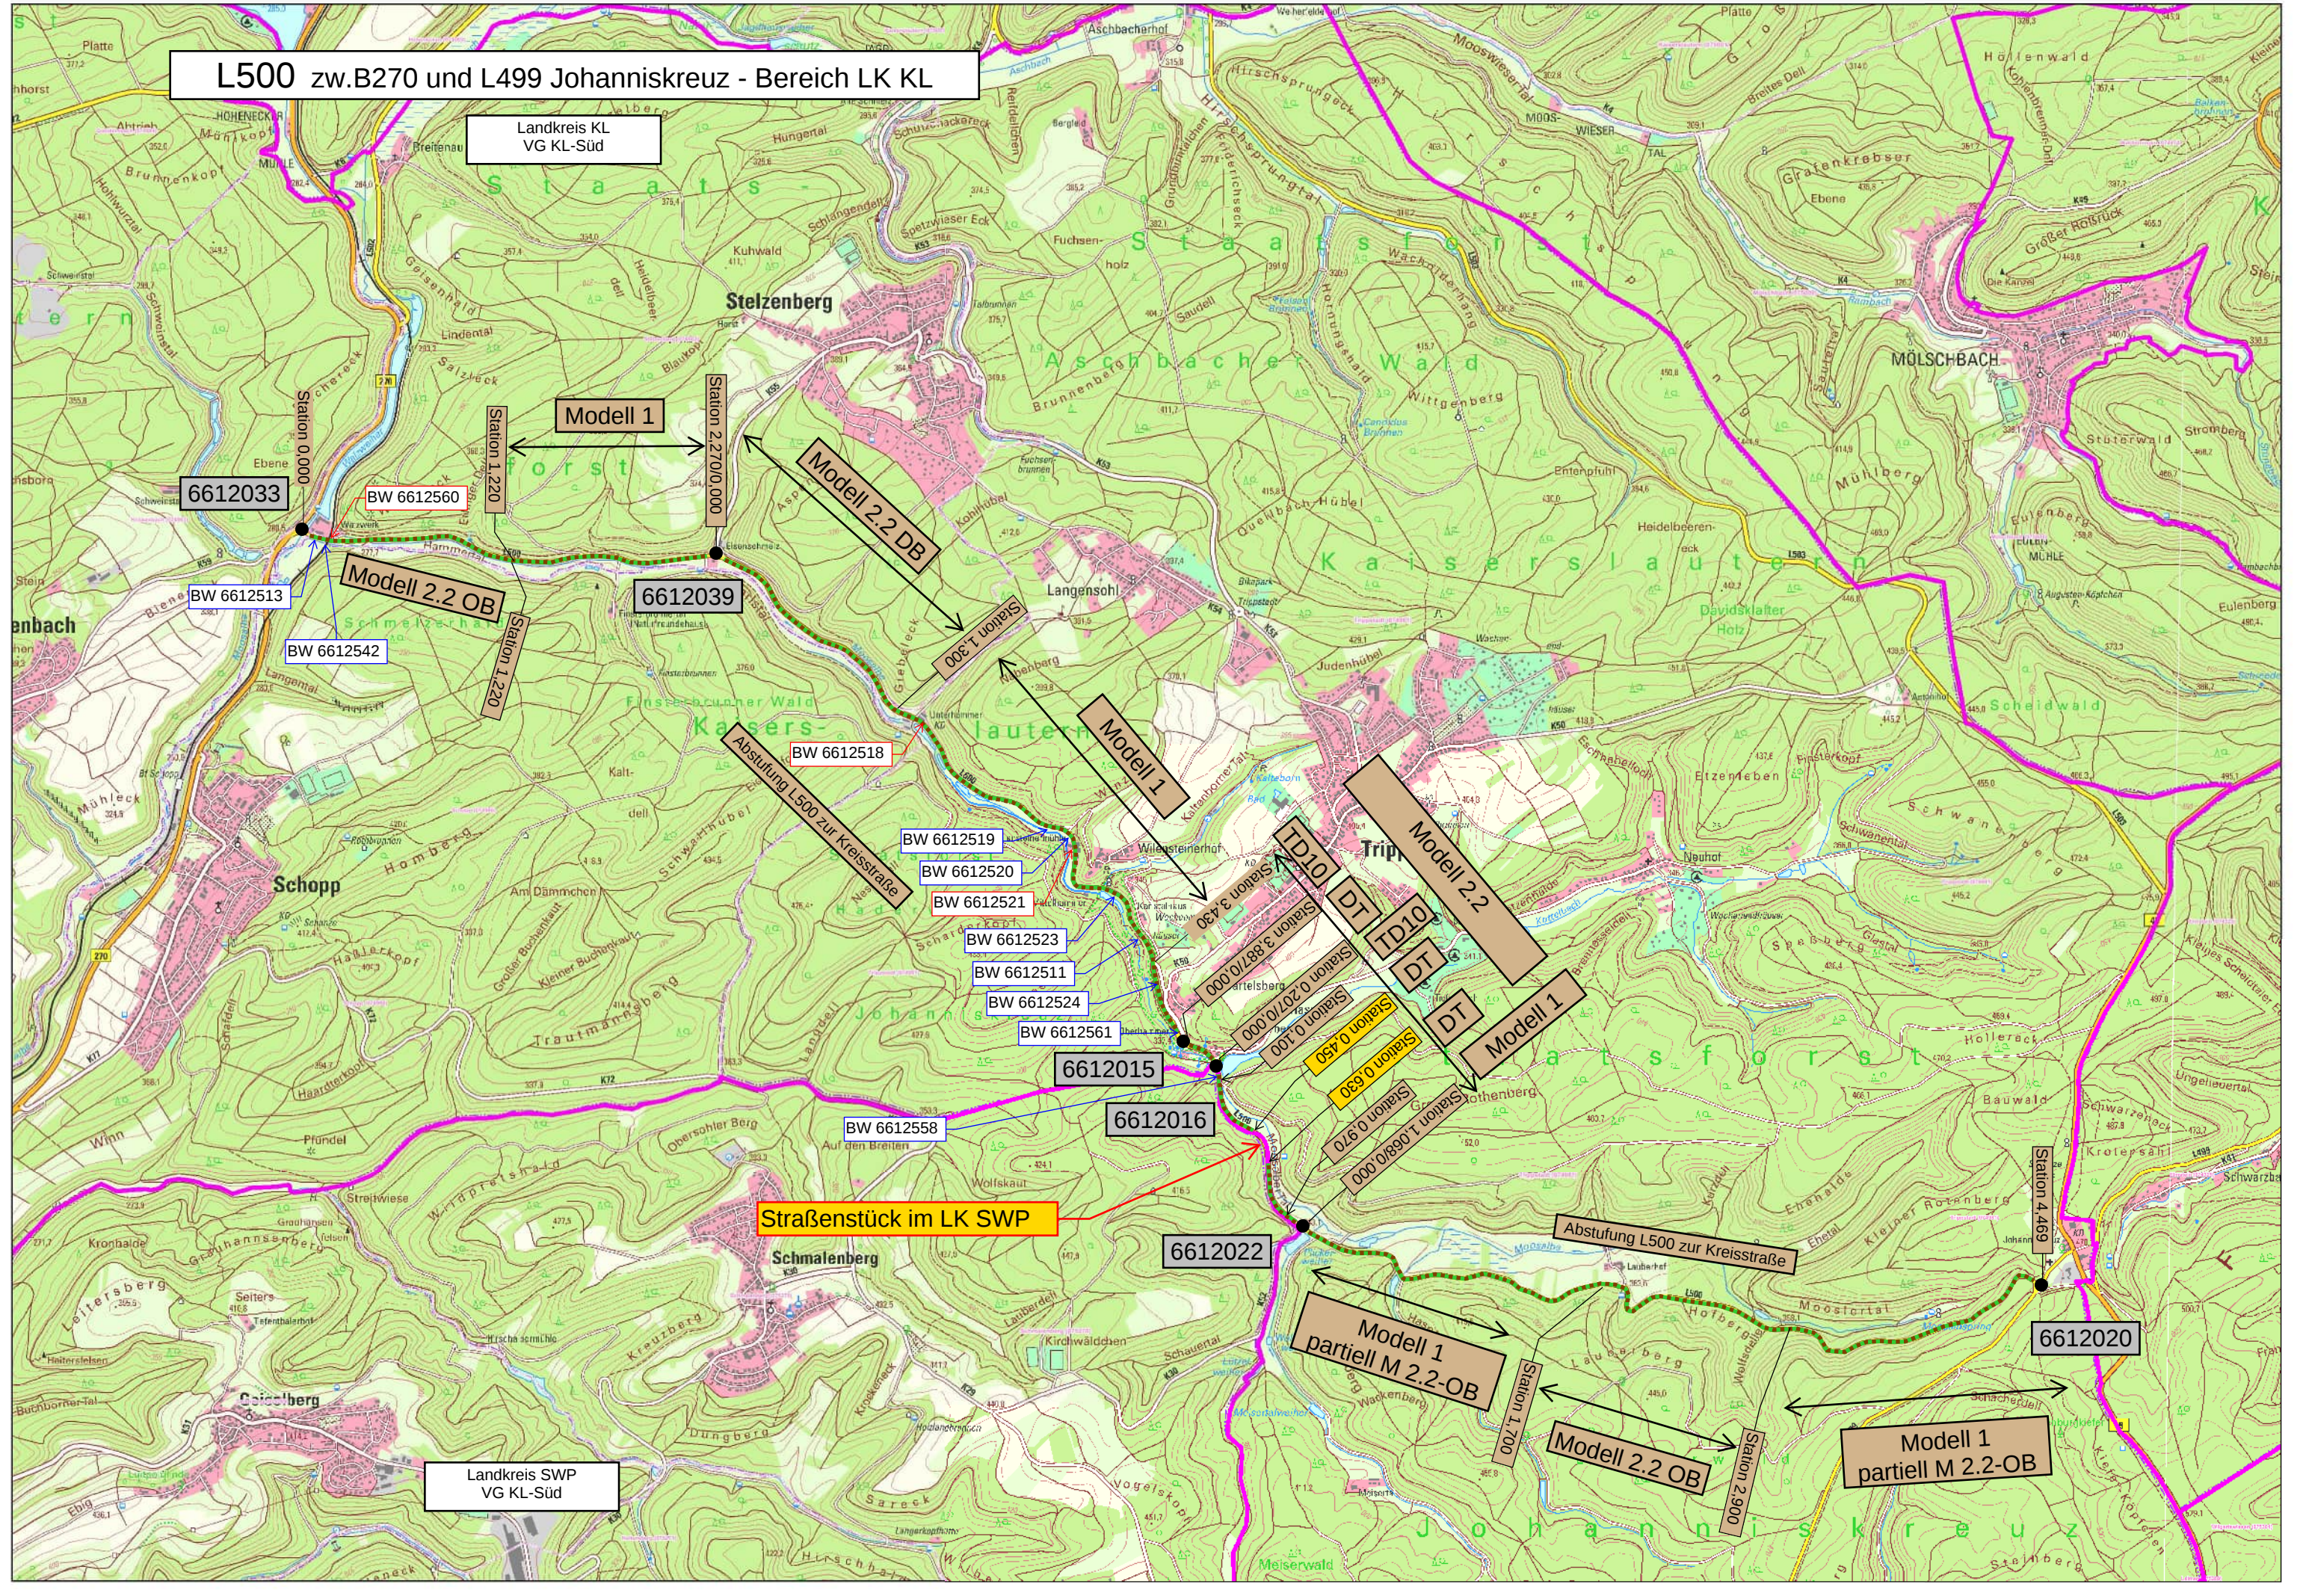

L500 zw.B270 und L499 Johanniskreuz - Bereich LK KL

Datum: 12.10.22

Festlegung der Einzelabschnitte sowie Ermittlung der Ausgleichszahlung

Abschnitt	von NK	nach NK	von Station	nach Station	Länge [m]	mittl.Breite [m]	Fläche [m ²]	Modell	Pauschale [€/m ²]	Betrag [€]
1	6612 033		0	1220	1.220	5,80	7.076	M 2.2-OB	7,00	49.532 €
2		6612 039	1220	2270	1.050	5,80	6.090	M 1	0,00	0 €
3	6612 039		0	90	90	7,80	702	M 2.2-DB	11,50	8.073 €
4			90	1.300	1.210	6,00	7.260	M 2.2-DB	11,50	83.490 €
5			1.300	3.430	2.130	6,00	12.780	M 1	0,00	0 €
6		6612 015	3.430	3.887	457	4,20	1.919	M 2.2-TD10	42,50	81.575 €
7	6612 015	6612 016	0	207	207	7,70	1.594	M 2.2-DT	23,50	37.457 €
8	6612 016		0	100	100	8,40	840	M 2.2-TD10	42,50	35.700 €
9			100	450	350	6,00	2.100	M 2.2-DT	23,50	49.350 €
Unterbrechung durch KL SWP										
10			630	970	340	6,00	2.040	M 2.2-DT	23,50	47.940 €
11		6612 022	970	1.068	98	6,00	588	M 1	0,00	0 €
12	6612 022		0	1.700	1.700	4,60	7.820	M 1	0,00	0 €
					zzgl. auf 25% der Fläche		1.955	M 2.2-OB	7,00	13.685 €
13			1.700	2.900	1.200	4,60	5.520	M 2.2-OB	7,00	38.640 €
14		6612 020	2.900	4.469	1.569	4,60	7.217	M 1	0,00	0 €
					zzgl. auf 25% der Fläche		1.804	M 2.2-OB	7,00	12.630 €

Knoten ausgebaut

Gesamtlänge in km:

11.721

Summenenergebnis:

458.072 €

Bemerkung: Abschnitte mit Mängel nach TD-10 sind mit ^{*)} in der Spalte Modell zu versehen. In der Betragsspalte ist das Berechnungsergebnis entsprechend zu ergänzen: zB. + 250m² x 42,50 €