



Querprofile M 1: 100

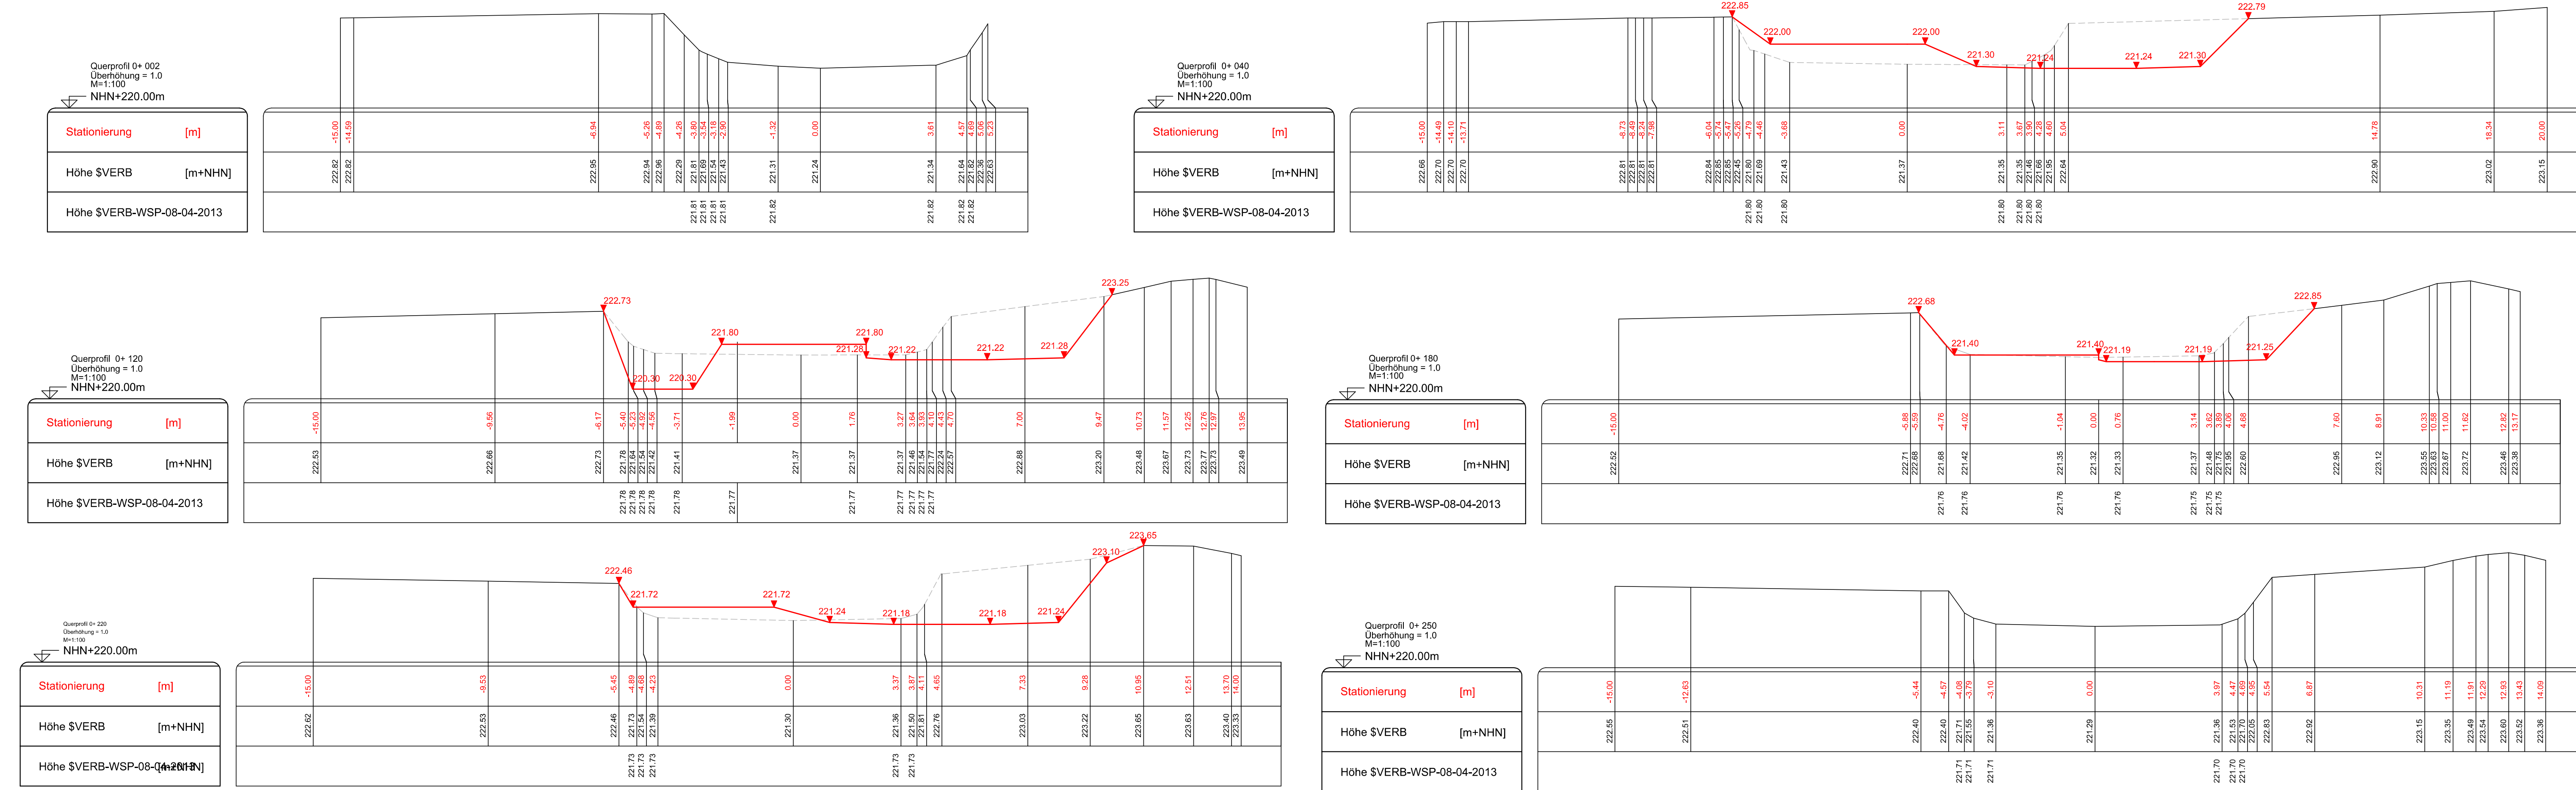


Bepflanzungsplan M 1: 500

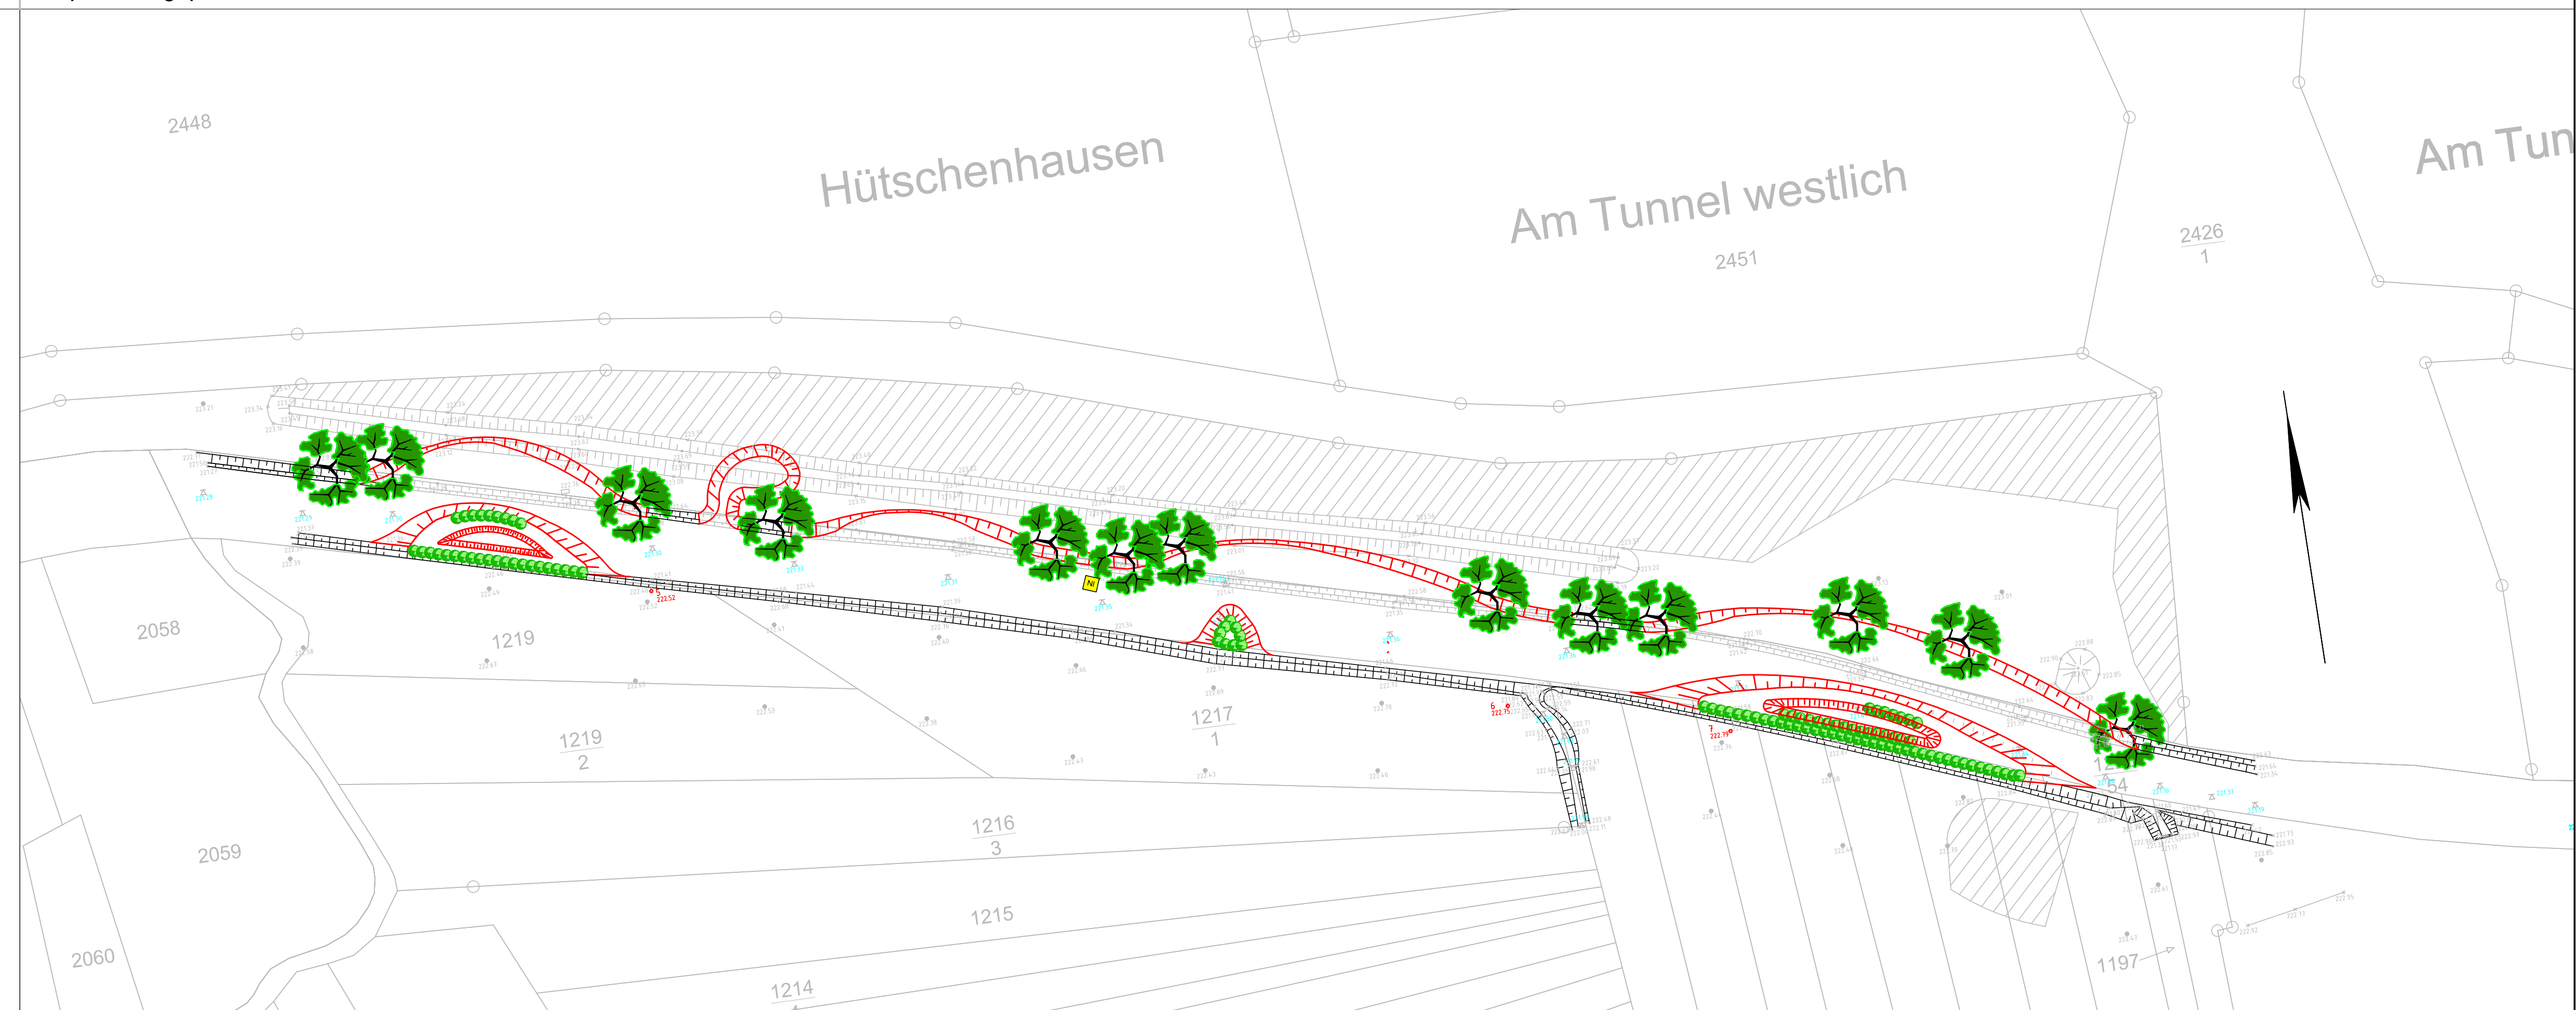

Lageplan M 1: 250





Längsschnitt M 1: 250

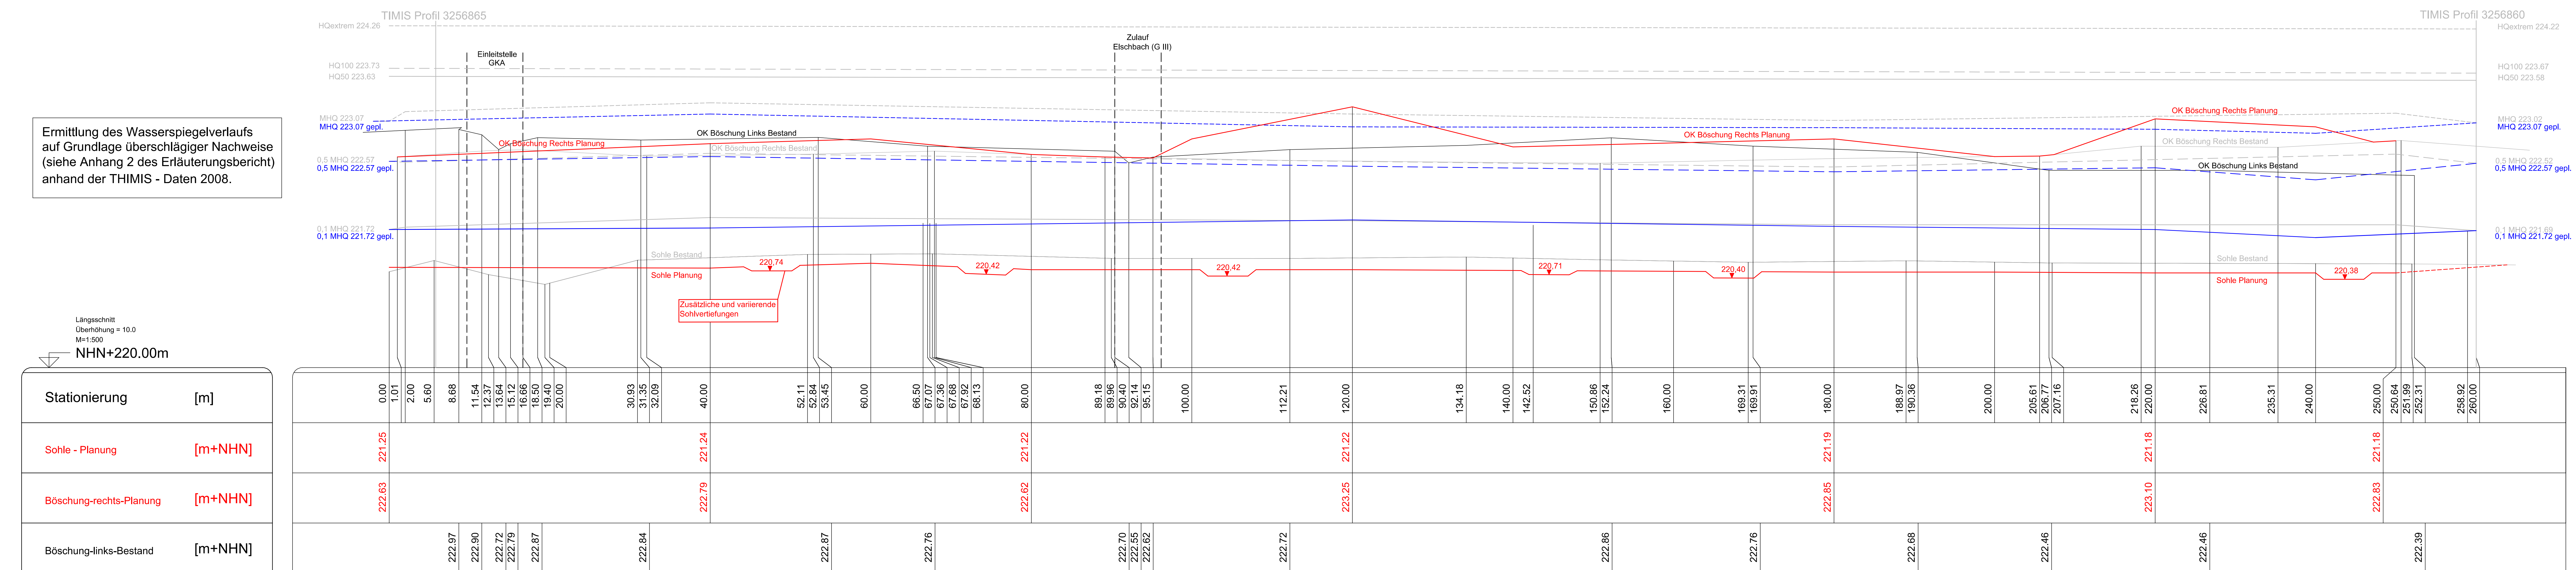

Ermittlung des Wasserspiegelverlaufs
auf Grundlage überschlägiger Nachweise
(siehe Anhang 2 des Erläuterungsbericht
anhand der THIMIS - Daten 2008).

Legende

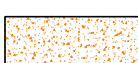- | | |
|---|---|
|  | Einbau von Findlingen (HMB 1000-3000) im Böschungss- und Seitenbereich, 80 Stück |
|  | Initialbegrünung durch Pflanzung von standorttypischen Gehölzen Salix alba, Alnus glutinosa) als Heister (13 Stück) und Stocklinge (300 Stück) / einjährige Pflanze (100 Stück) |
|  | Einbau eines Wurzelstocks (Ø=mind. 120cm) durch Einbringen an der Niedrigwasserslinie zu 1/3 einschl. Sicherung durch 4 Holzpfosten (Ø=12/14, l=2,00) und Überdecken, 38 Stück |
|  | Schüttung von Rheinkies 32/63, Sichtdicke mind. 20cm, ca. 950 m³ |
|  | Schüttung von überwiegender Vorrangiger Wasserbausteinen LBM 5/40, ca. 750m³ |
|  | Reisigbündel als Fischerunterstand (32 Stück) |
|  | Schüttung von Rheinkies (32/63) als Substratdepot, ca. 30t |
|  | Nuphar lutea (gelbe Teichrose, 2 - 3 Pflanzen) |
|  | Gesetzliches Überschwemmungsgebiet gemäß §88 Abs. 2 LwVG
"Von der Kreuzung mit der L 356 bei der Schanzer Mühle bis zur Einmündung des Juckenbaches", HQ 50 |
|  | Zufahrtsbereich |
|  | Planungshöhe |
|  | Schöpfung |
|  | Polygonpunkte (Rohr) |
|  | Geländepunkt |

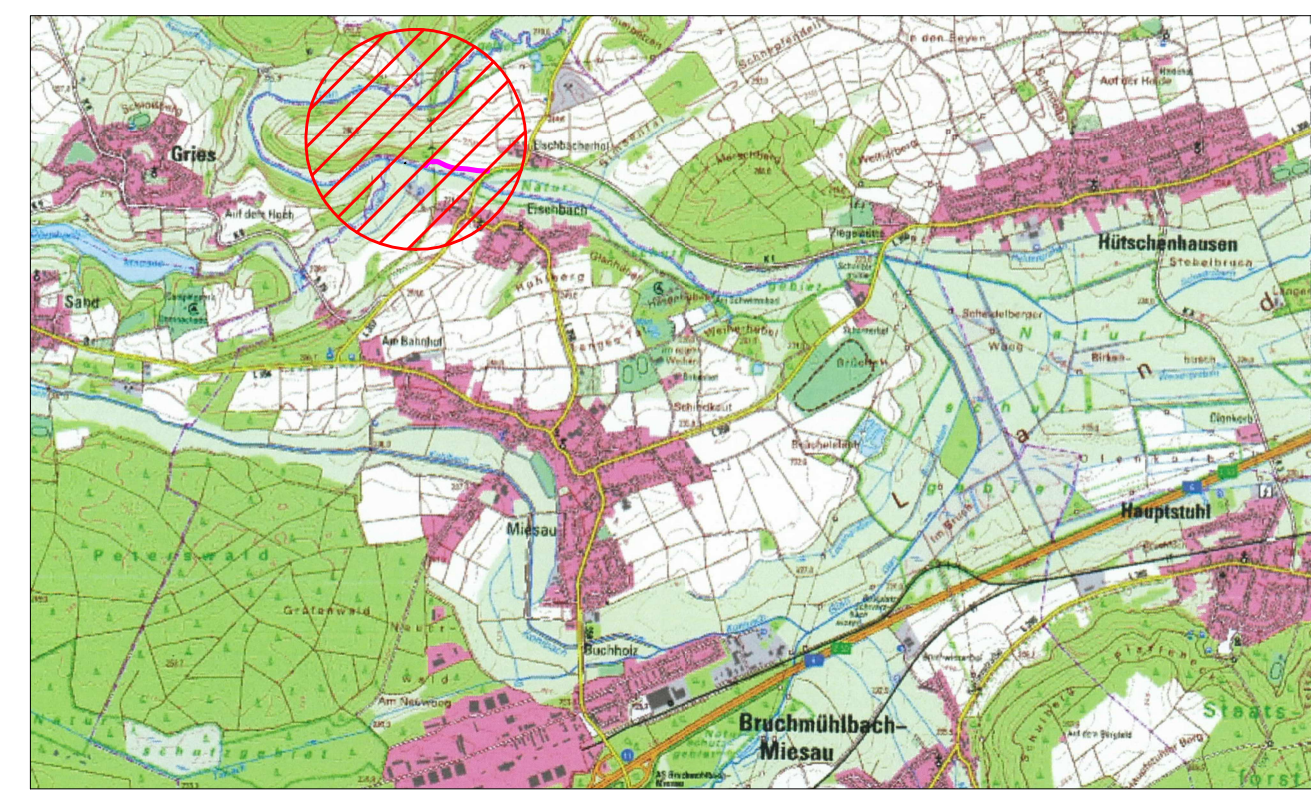

Planungsgrundlagen		Datum	Zielerreichung
Kataster Grundstücke : UTM Januar 2013 Das amtliche Kataster gilt lediglich als Orientierungshilfe. Für die Lagegenauigkeit kann keine Gewährleistung übernommen werden. Grundlage: Geodateninformationen der Vermessungs- und Katasterverwaltung Rheinland-Pfalz - (Zustimmung vom 15. Oktober 2002)			
Vermessung Aufnahme : 08.04.2013 Koordinaten : UTM ETRS 89 Höhenfestpunkt :			StA